


SUSANNE ZOTTL  
ARCHITEKTIN MAG. ARCH.

SUSANNE.ZOTTL@ZOTTLBUDA.AT  
ASLANGASSE 10/2/4  
1190 WIEN WWW.ZOTTLBUDA.AT  
TELEFON+431 3208838 FAX+9

NASSRÄUME BURGHauptmannschaft ÖSTERREICH  
GESTALTUNG VON INNENAUSBAU UND AUSSTATTUNG  
HOFBURG, 1010 WIEN  
BURGHauptmannschaft ÖSTERREICH  
DETAIL  
2007



RESTROOMS BURGHauptmannschaft ÖSTERREICH  
INTERIOR DESIGN AND SANITARY ACCESSORIES  
HOFBURG, 1010 VIENNA  
BURGHauptmannschaft ÖSTERREICH  
DETAIL  
2007

SUSANNE ZOTTL  
ARCHITEKTIN


**NASSRAUME BURGHAUPTMANNSCHAFT ÖSTERREICH**  
GESTALTUNG VON INNENAUSBAU UND AUSSTATTUNG

HOFBURG, 1010 WIEN

**BURGHAUPTMANNSCHAFT ÖSTERREICH**

GRUNDRISS (M 1:33 1/3)

2007

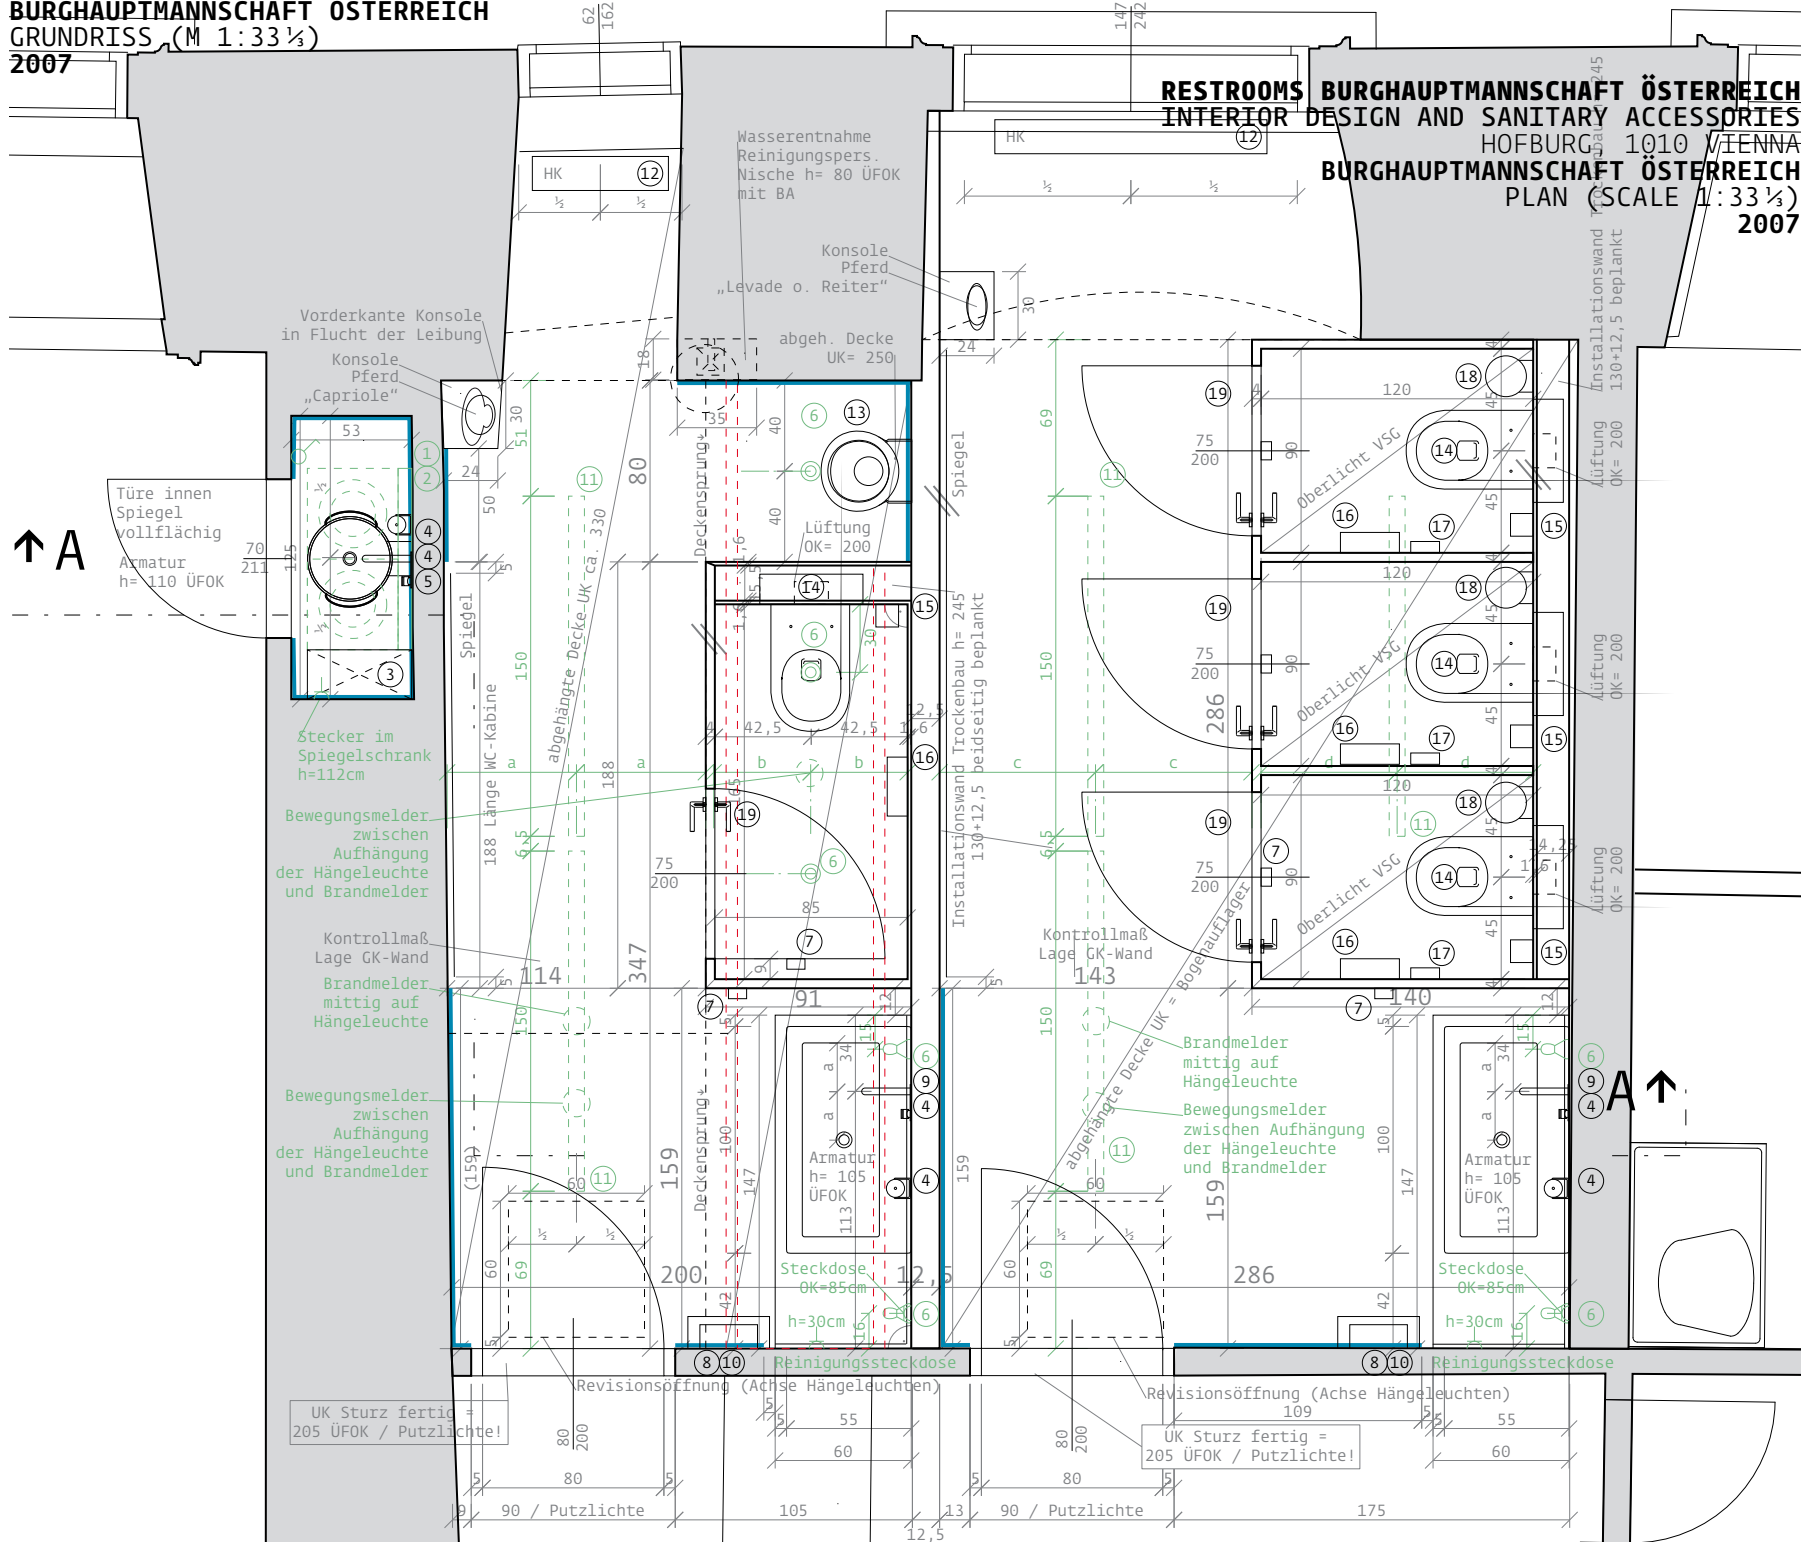

**RESTROOMS BURGHAUPTMANNSCHAFT ÖSTERREICH**  
INTERIOR DESIGN AND SANITARY ACCESSORIES

HOFBURG, 1010 WIEN

**BURGHAUPTMANNSCHAFT ÖSTERREICH**

PLAN (SCALE 1:33 1/3)

2007

SUSANNE ZOTTL  
ARCHITEKTIN


**NASSRAUME BURGHauptmannschaft ÖSTERREICH**  
GESTALTUNG VON INNENAUSBAU UND AUSSTATTUNG

HOFBURG, 1010 WIEN

**BURGHauptmannschaft ÖSTERREICH**

SCHNITT (M 1:33 1/3)

2007

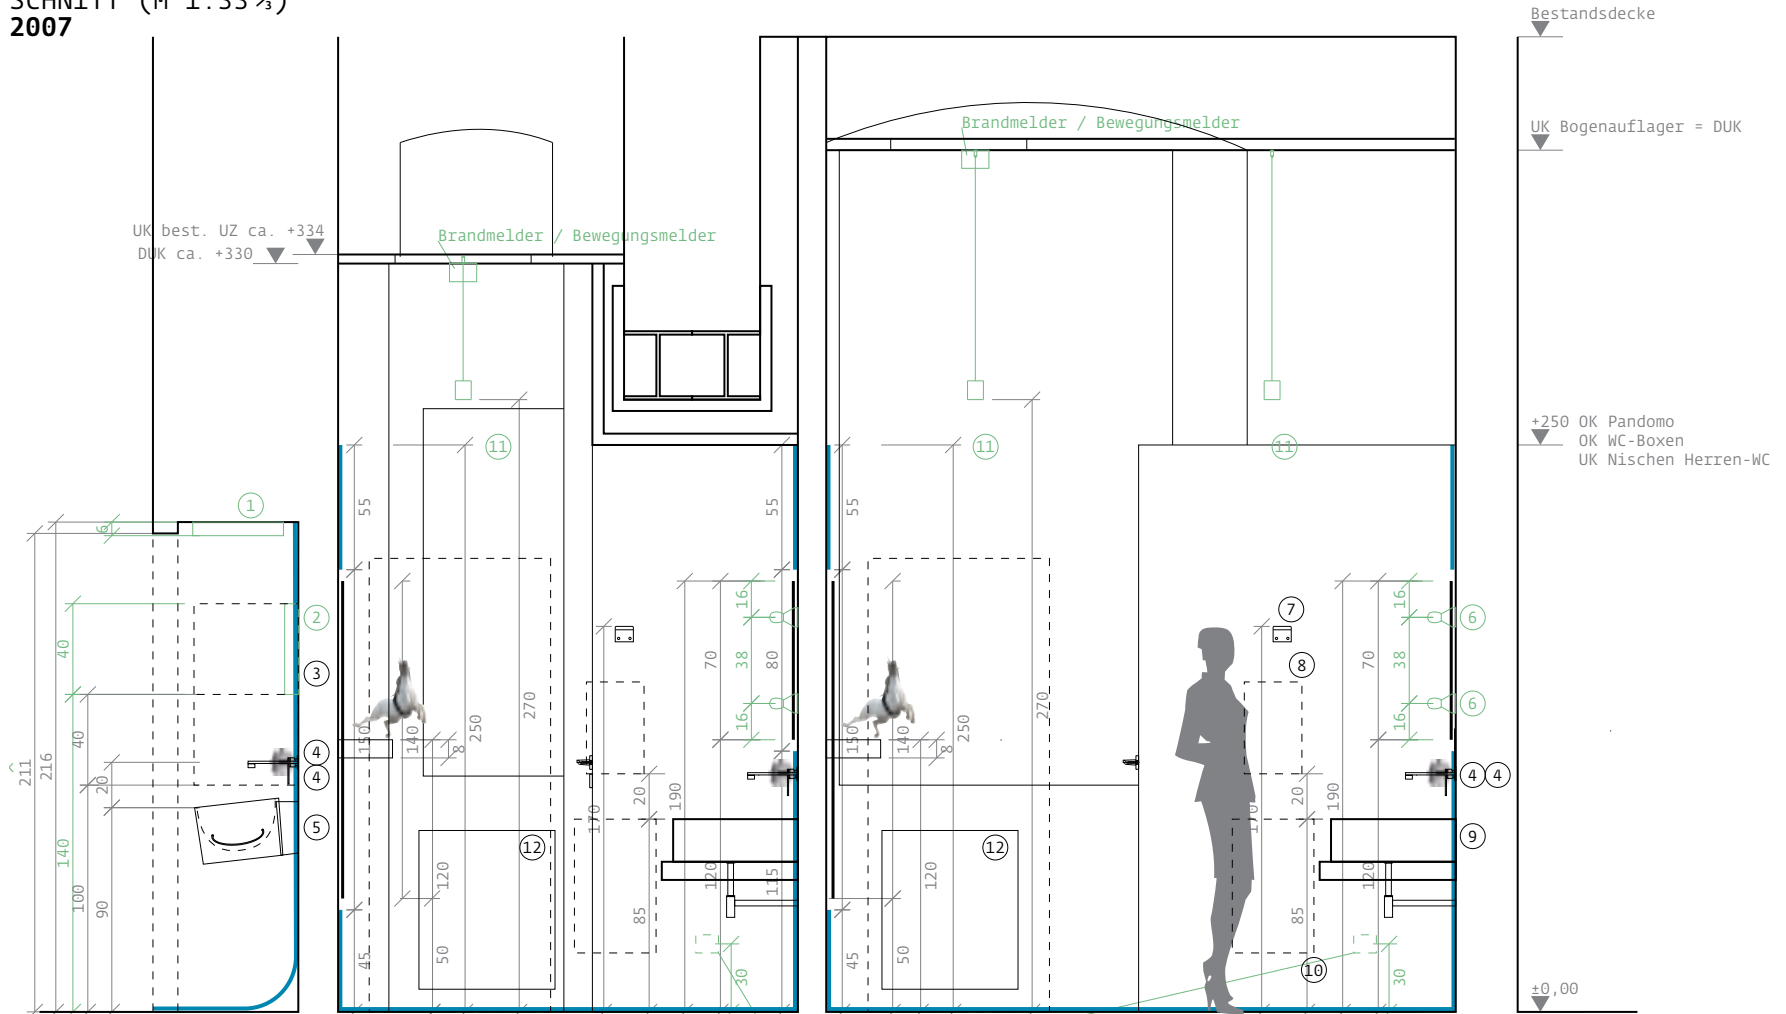

- ① Deckenleuchte Agape 4x4 2x55W Aluminium natur 40x80
- ② Spiegel mit Leuchtstreifen Agape 4x4 Aluminium natur 40x80 (Leuchtstreifen links u. oben)
- ③ Hängeschrank Tischler 40x46x22
- ④ Armatur Flaminia One u. Seifenspender Agape Ritz
- ⑤ Waschtisch Agape Bucatini (CER740 oder CER740R ABKLÄRUNG!)
- ⑥ Spiegel mit 4(D)+4(H) Leuchten Agape LAM100 mit Osram Duluxstar Mini Globe E14 7W
- ⑦ Kleiderhaken Agape Mach1 glänzend (MAC658)
- ⑧ Papierhandtuchspender Agape Mach2 glänzend (MAC663)
- ⑨ Waschtisch Flaminia Acquagrande (cod.5051)
- ⑩ Papierkorb Agape Mach2 glänzend (MAC664)
- ⑪ Deckenleuchte Lampas L70 Silbergrau85 70x150
- ⑫ Heizwand Arbonia Arbotherm (Farbe nach Wahl)
- ⑬ Urinal Laufen Lema
- ⑭ WC hängend Flaminia Link (cod.5051/WC)
- ⑮ Toilettenbürste hängend Agape Mach2 glänzend (MAC665)
- ⑯ Toilettenpapierhalter doppelt Agape Mach2 glänzend (MAC660)
- ⑰ Sanitärbeutelspender Agape Mach2 glänzend (MAC661)
- ⑱ Papierkorb klein WC-Kabinen
- ⑲ Türdrücker FSB 1025 Edelstahl glänzend

**RESTROOMS BURGHauptmannschaft ÖSTERREICH**  
INTERIOR DESIGN AND SANITARY ACCESSORIES  
HOFBURG, 1010 VIENNA  
**BURGHauptmannschaft ÖSTERREICH**  
SECTION (SCALE 1:33 1/3)  
2007



SUSANNE ZOTTL  
ARCHITEKTIN

NASSRÄUME BURGHauptmannschaft ÖSTERREICH  
GESTALTUNG VON INNENAUSBAU UND AUSSTATTUNG  
HOFBURG, 1010 WIEN  
BURGHauptmannschaft ÖSTERREICH  
DAMEN TOILETTE  
2007




RESTROOMS BURGHauptmannschaft ÖSTERREICH  
INTERIOR DESIGN AND SANITARY ACCESSORIES  
HOFBURG, 1010 VIENNA  
BURGHauptmannschaft ÖSTERREICH  
LADIES  
2007



**SUSANNE ZOTTL**  
ARCHITEKTIN

**NASSRAUME BURGHauptmannschaft ÖSTERREICH**  
GESTALTUNG VON INNENAUSBAU UND AUSSTATTUNG  
HOFBURG, 1010 WIEN  
**BURGHauptmannschaft ÖSTERREICH**  
DAMEN TOILETTE  
2007

**RESTROOMS BURGHauptmannschaft ÖSTERREICH**  
INTERIOR DESIGN AND SANITARY ACCESSORIES  
HOFBURG, 1010 VIENNA  
**BURGHauptmannschaft ÖSTERREICH**  
LADIES  
2007

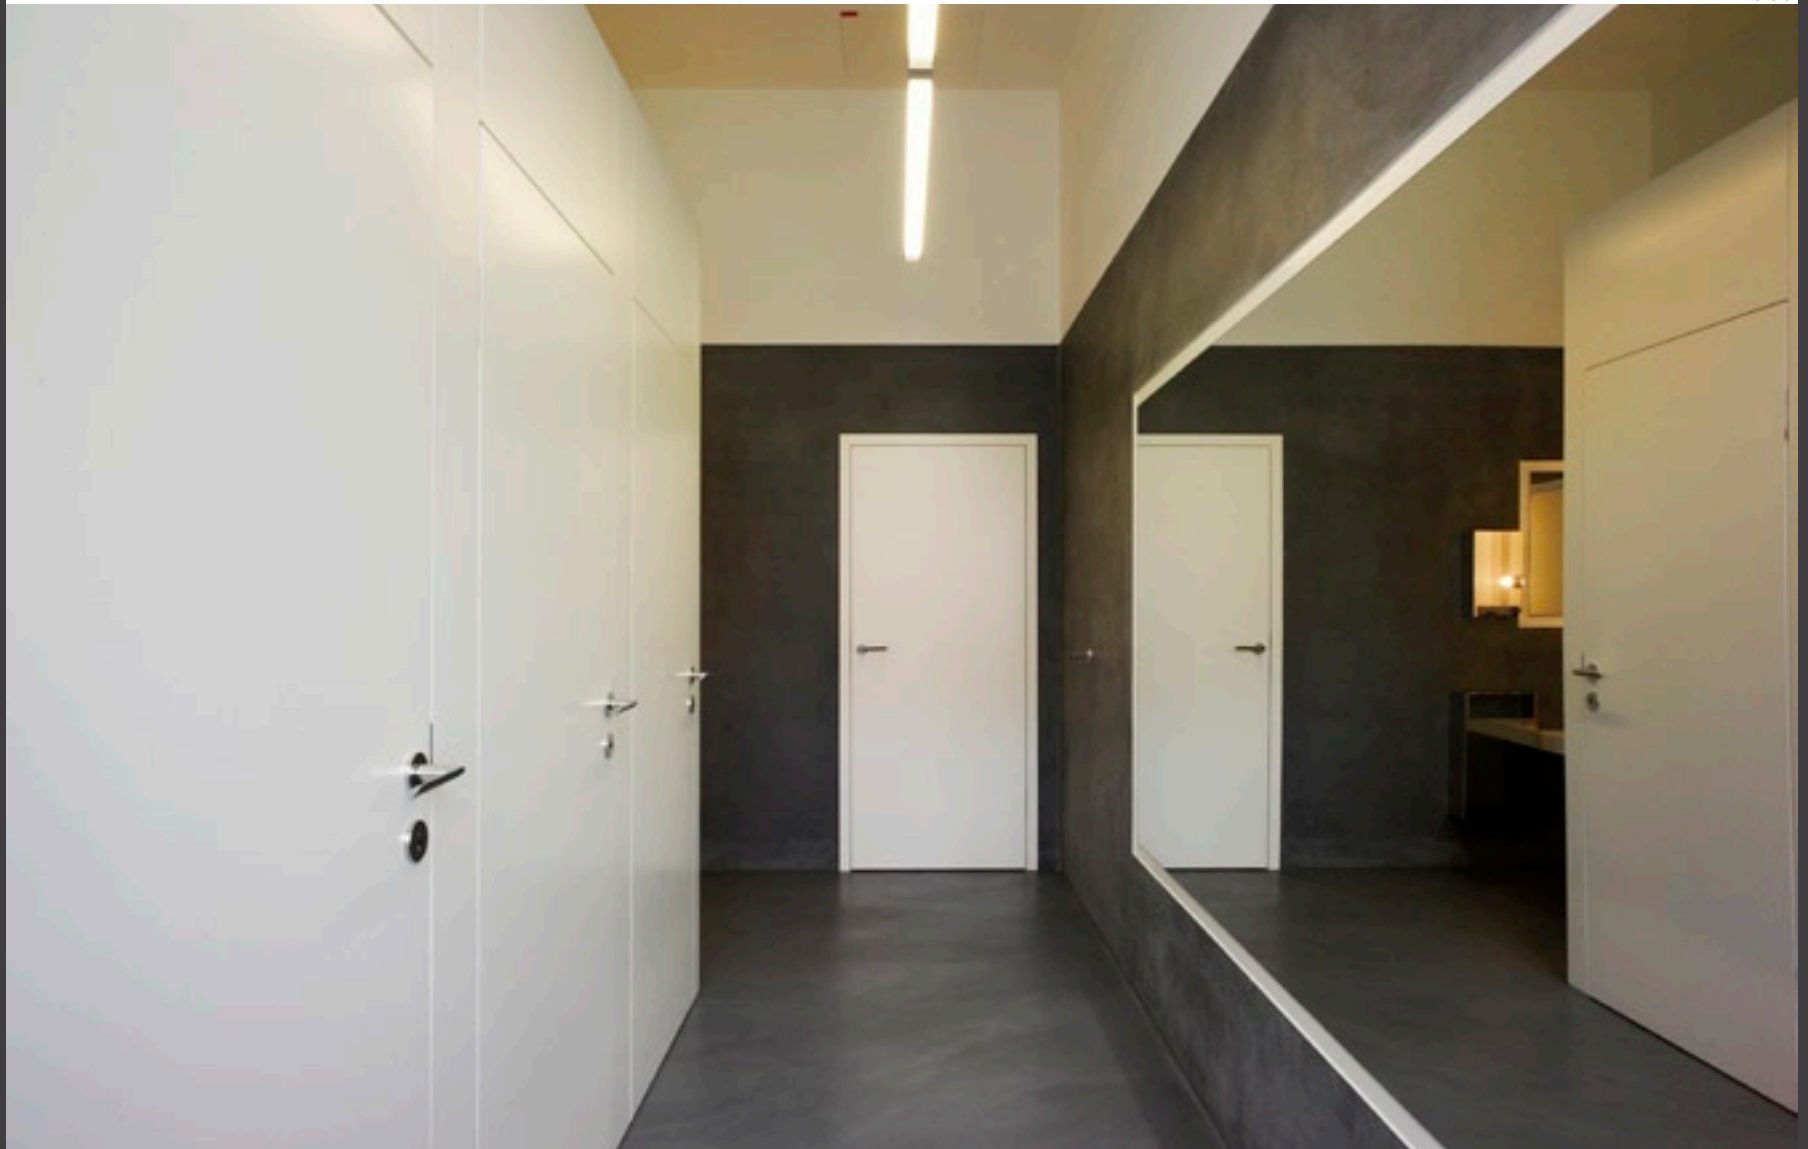





SUSANNE ZOTTL  
ARCHITEKTIN

NASSRAUME BURGHAUPTMANNSCHAFT ÖSTERREICH  
GESTALTUNG VON INNENAUSBAU UND AUSSTATTUNG  
HOFBURG, 1010 WIEN  
BURGHAUPTMANNSCHAFT ÖSTERREICH  
HERREN TOILETTE  
2007



RESTROOMS BURGHAUPTMANNSCHAFT ÖSTERREICH  
INTERIOR DESIGN AND SANITARY ACCESSORIES  
HOFBURG, 1010 VIENNA  
BURGHAUPTMANNSCHAFT ÖSTERREICH  
GENTS  
2007



SUSANNE ZOTTL  
ARCHITEKTIN

**NASSRAUME BURGHauptmannschaft ÖSTERREICH**  
GESTALTUNG VON INNENAUSBAU UND AUSSTATTUNG  
HOFBURG, 1010 WIEN  
**BURGHauptmannschaft ÖSTERREICH**  
DETAIL  
2007

**RESTROOMS BURGHauptmannschaft ÖSTERREICH**  
INTERIOR DESIGN AND SANITARY ACCESSORIES  
HOFBURG, 1010 VIENNA  
**BURGHauptmannschaft ÖSTERREICH**  
DETAIL  
2007

